


BẠN ĐỒ QUY HOẠCH SỬ DỤNG ĐẤT VÀ CHIA LỘ

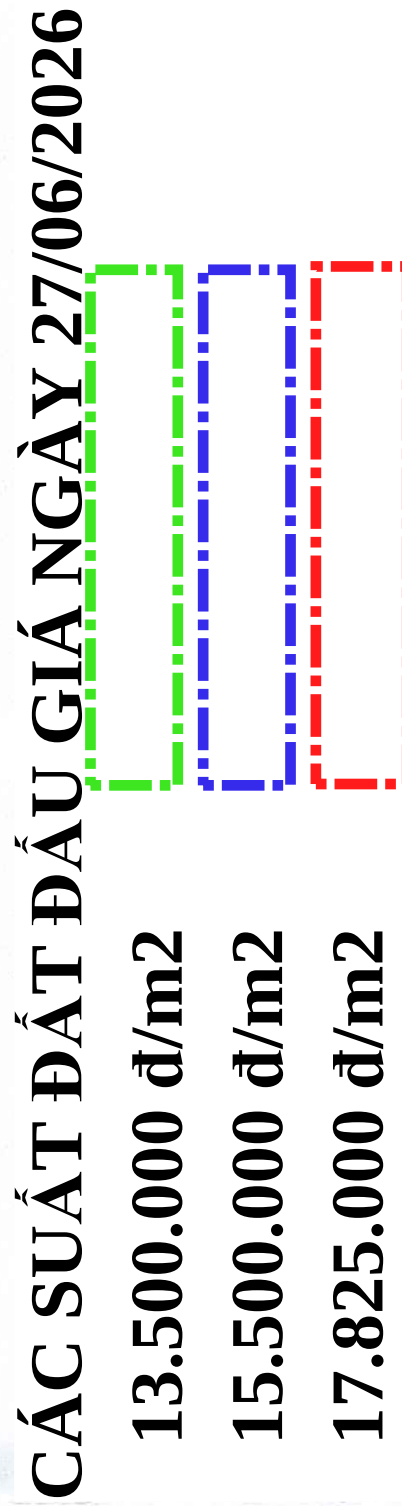

KÝ HIỆU:

RANH GIỚI LẬP QUY HOẠCH

VIA HÈ

ĐƯỜNG GIAO THÔNG

ĐẤT DỰ TRÙ PHÁT TRIỂN

ĐẤT HÀ TẶNG KỸ THUẬT

CÂY XANH

ĐẤT Ơ

CHỈ GIỚI XÂY DỰNG (KHÔNG LƯU 2.0M)

KÝ HIỆU MẶT CÁT

H
G

F
D
E
C
A

A: TÊN LỘ DẤT

B: SỐ CÁN HỘ

C: MẶT ĐỘ XÂY DỰNG TỔ


D: HỆ SỐ SỬ DỤNG DẤT

E: TẦNG CAO TỐI ĐA

F: DIỆN TÍCH LỘ DẤT

G: TÊN LỘ DẤT

H: DIỆN TÍCH LỘ DẤT

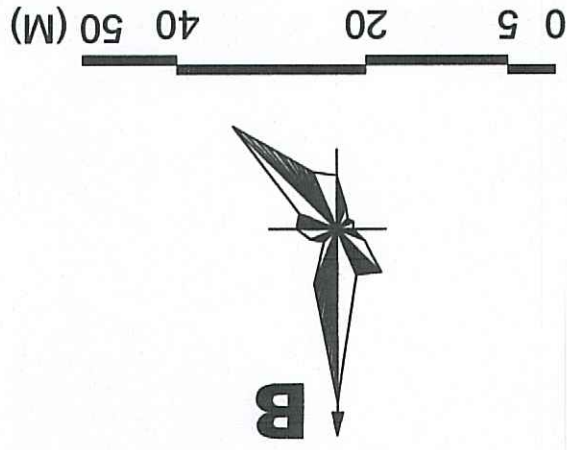

KÈM THEO TỜ TRÌNH SỐ....., TTR-UBND NGÀY....., THÁNG....., NĂM 2024

TÊN BÀN VÉ:

BẢN VẼ: QH-02	GHÉP: 1-A1	TỶ LỆ: 1/500
---------------	------------	--------------

KIỂM LÂM QUANG THIỆP



KS.VU VĂN TOÀN

TU VẤN VÀ ĐẦU TƯ XÂY DỰNG TĐT